

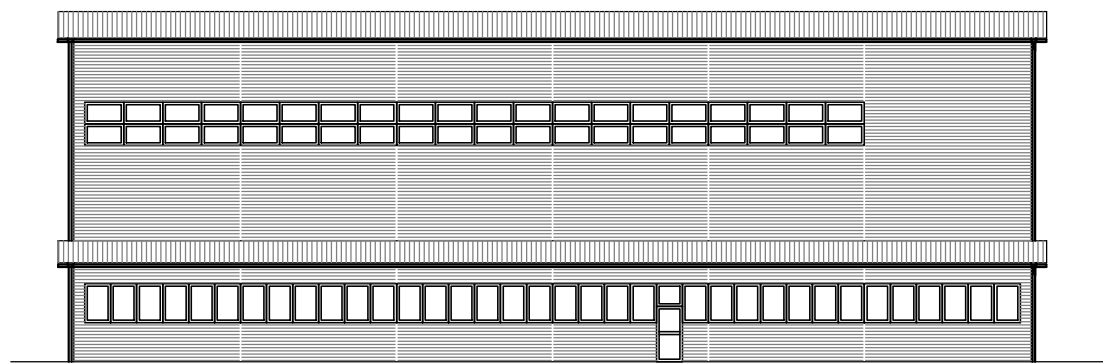



Ansicht von Norden

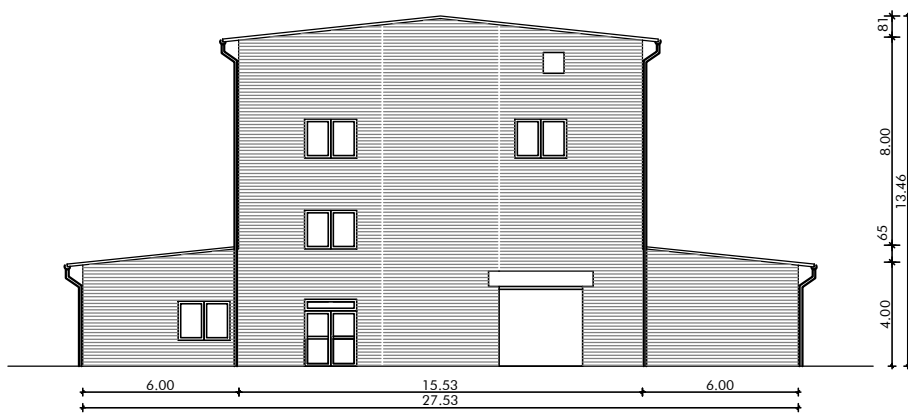

Ansicht von Süden

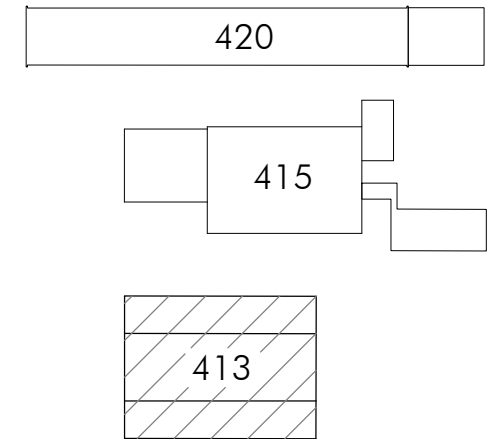

Ansicht von Osten

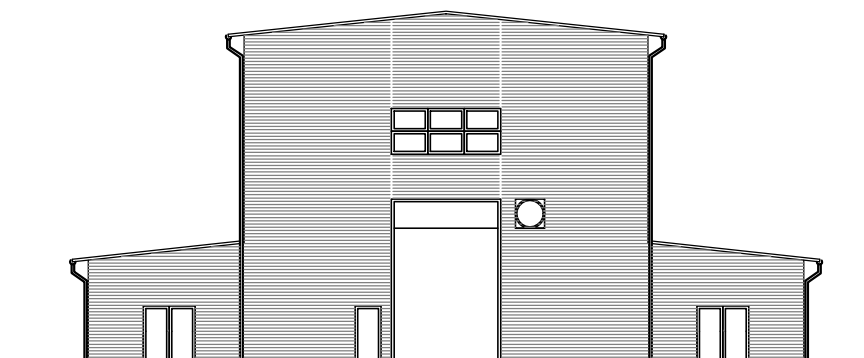

Ansicht von Westen

Bauvorhaben
Umbau + Sanierung Gebäude 413
 Institut für Kern- und Energietechnik (IKET)
 Forschungszentrum Karlsruhe
 Technik und Umwelt
 Postfach 3640 - 76021 Karlsruhe

Frömchen, Goslar &
 Partner
 Freie Architekten
 Marie-Alexandra-Str. 3
 76135 Karlsruhe
 Tel. 0721.38 48 98 98
 Fax. 0721.38 48 98 97

Inhalt
 Fassaden

0009-PLAN
 413-002
 Maßstab 1:200
 01.03.2001
 413-Plan-002-Fassaden